


MEL

MÉTROPOLE

EUROPÉENNE DE LILLE

ESPACE PUBLIC ET VOIRIE
/ Unité Territoriales de Tourcoing - Armentières

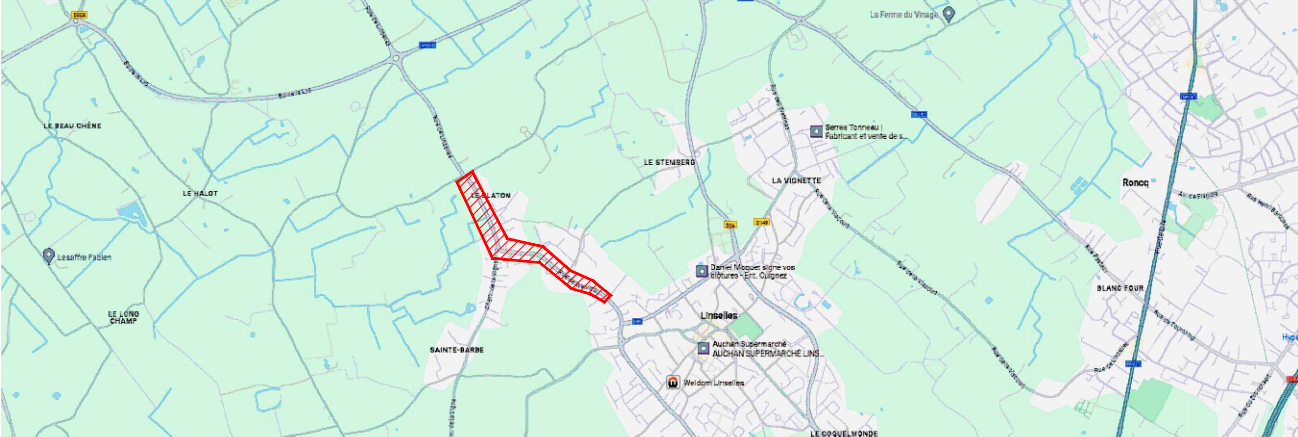

LINSELLES- WERVICQ
Rue de Wervicq - Rue de Linselles
Création d'une voie verte urbaine

Phase de l'étude : PRO

Int.	Evolution du document	Date	Devisé par	Etudié par	Visa
A	Création du document	Fev 2024	F. Pujol	F. Pujol	
B	Passeage des trottoirs et stationnement en Voie verte	Avril 2024	F. Pujol	F. Pujol	
C	Aménagement du virage et courbe de la voie verte jusqu'au chemin de la Justice	Juillet 2024	F. Pujol	F. Pujol	
D	Ajout reprise de trottoir et de la chaussée côté 170 rue de Wervicq	Avril 2024	F. Pujol	F. Pujol	
E	----	----	----	----	
F	----	----	----	----	
G	----	----	----	----	
H	----	----	----	----	

Informations supplémentaires :

Echelle : 1/200

Service émetteur	Conteneur	Divers	N° du plan	Indice
DEPV - UTTA	LIN		1/2	D

Légende

BB-EB 6 rouge (voie verte)

Renforcement chaussée en béton C20/25

BBSG2-EB 10 noir roulement

Résine RAL 3009 pour équipement cyclable

pavés à définir en fonction du stock UTTA

Végétation basse ou gazon (compétence ville)

Dalles podo-tactiles

Plaque de recouvrement regard de visite - profil A2 type fonte "SEZAM BORDURE PROFIL A" Dechaumont, ou équivalent